


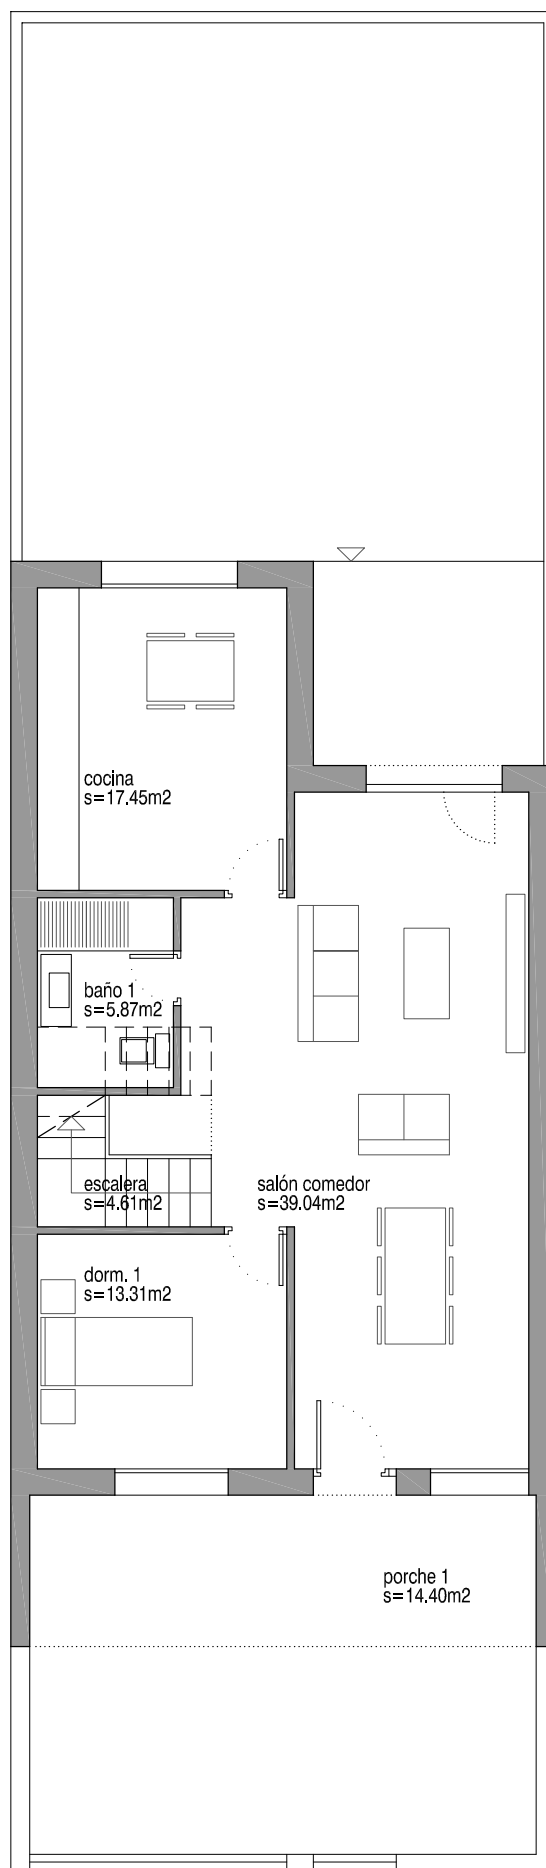

planta baja escala 1:100

superficie construida = 94,68 m².