


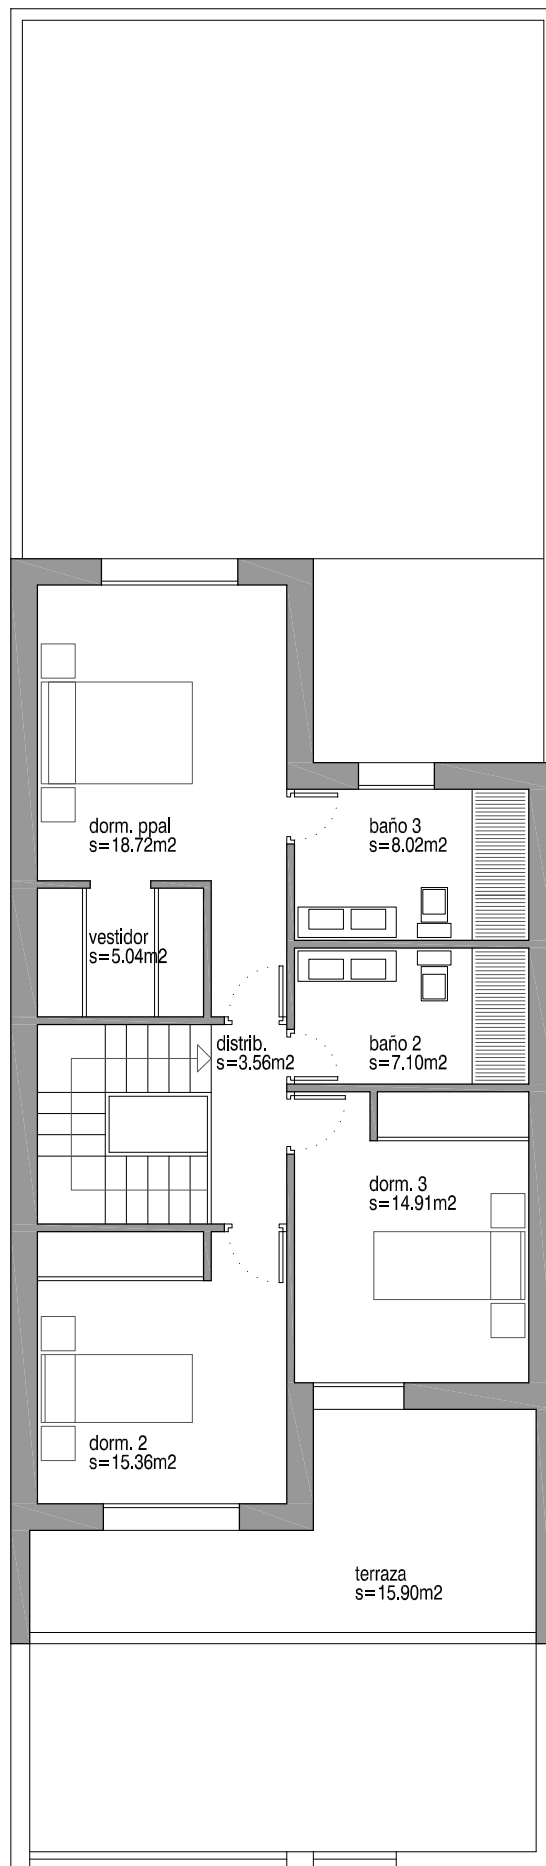

planta primera escala 1:100

superficie construida = 88,61 m2.