


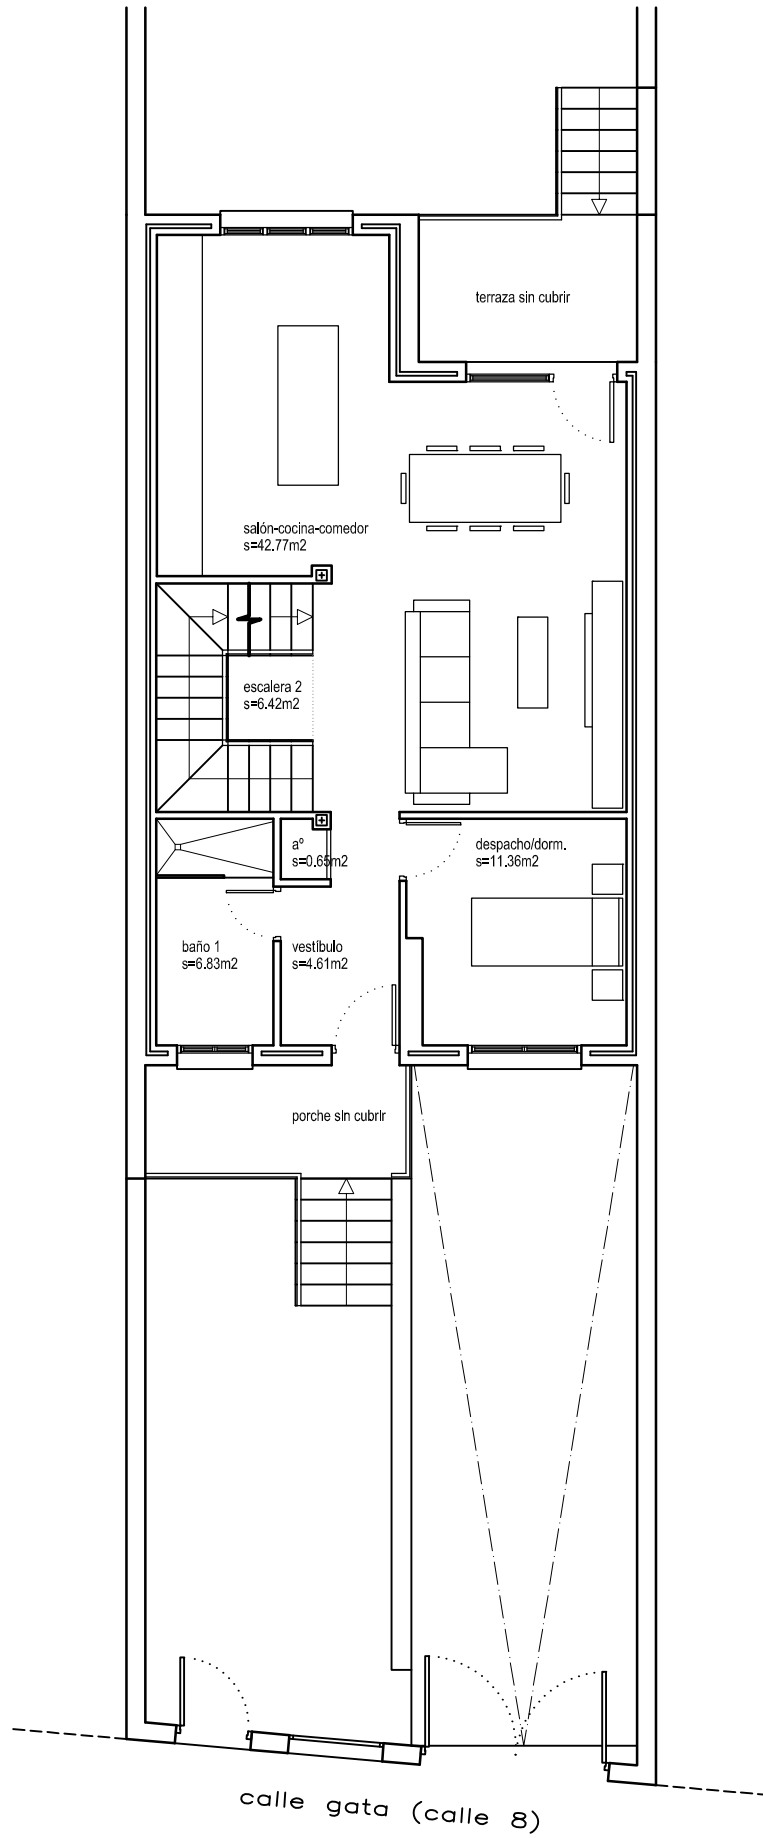

albañilería. planta baja

superficie construida

72.64 m²