


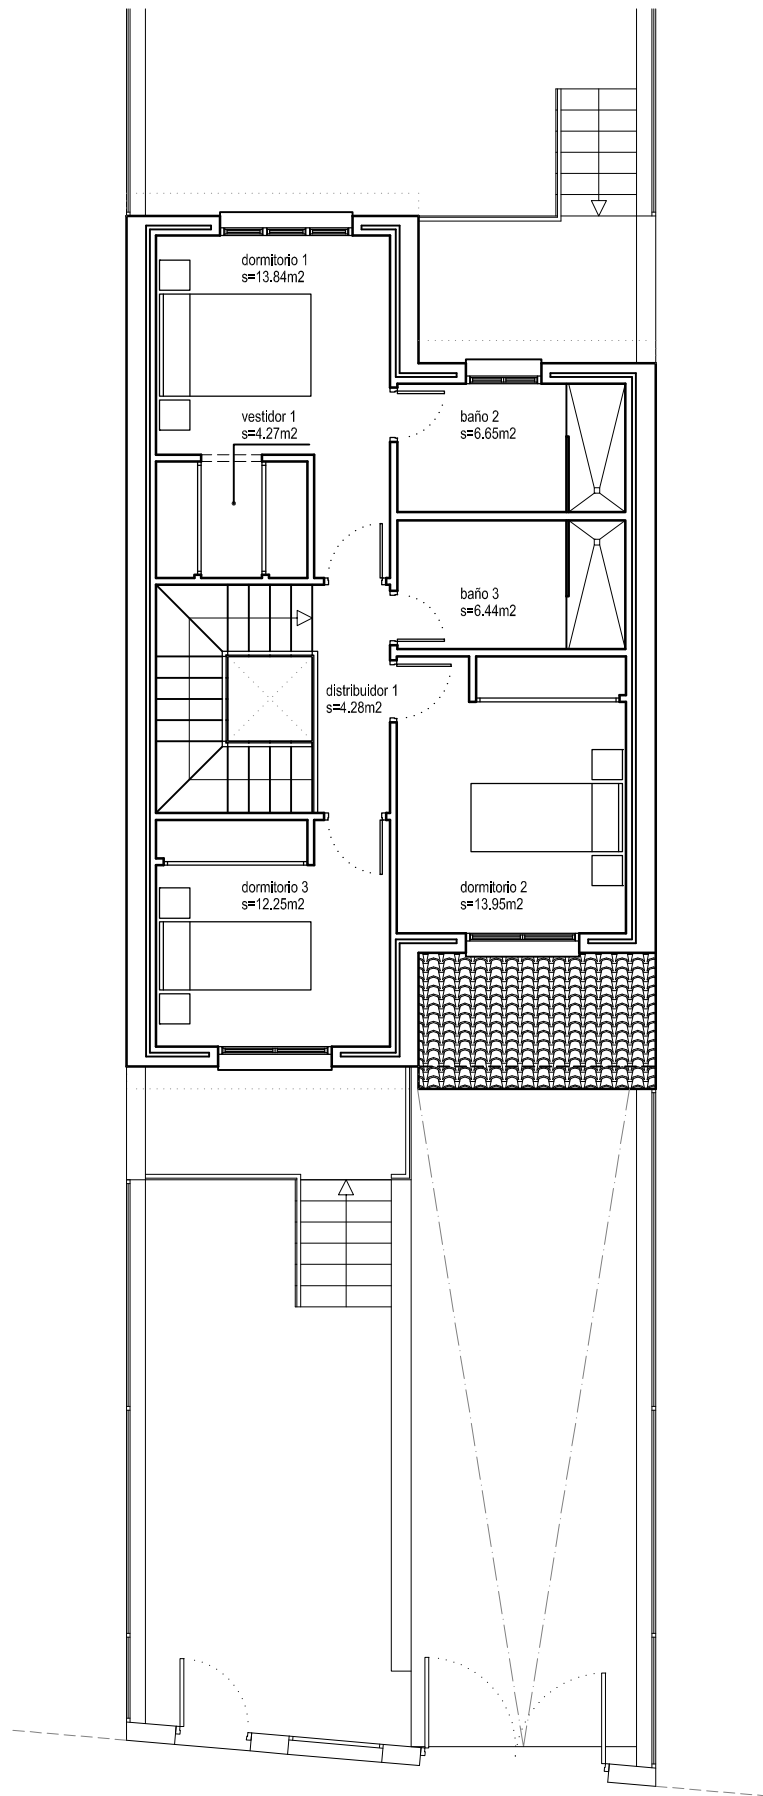

albañilería. planta primera

superficie construida

61.68 m2