


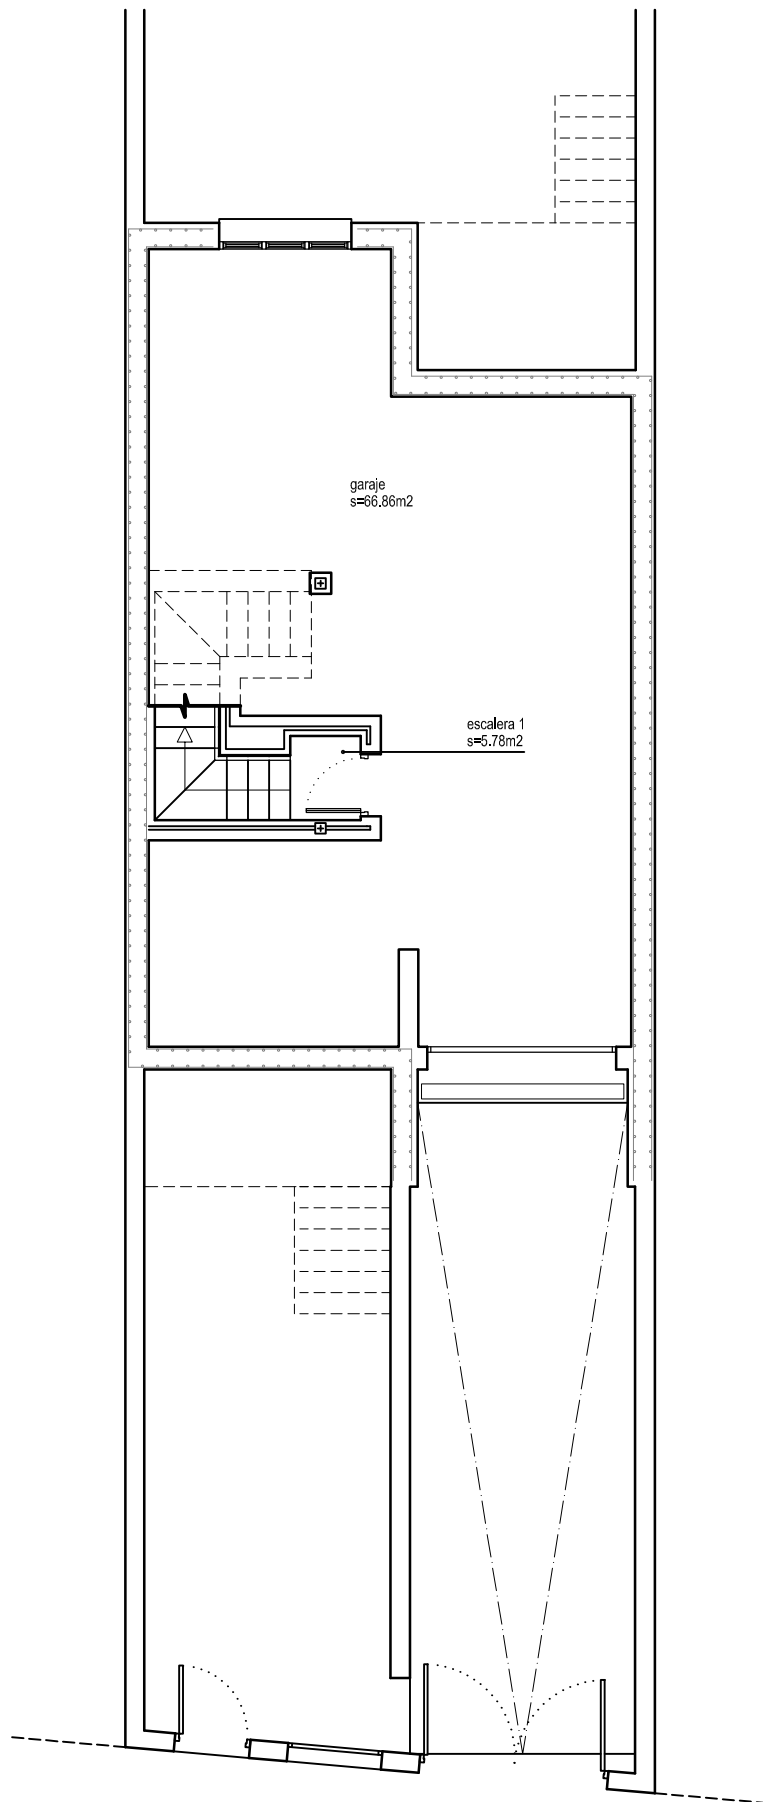

albañilería. planta semisótano

superficie construida

72.64 m2